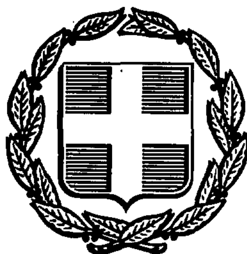


ΕΦΗΜΕΡΙΣ ΤΗΣ ΚΥΒΕΡΝΗΣΕΩΣ
ΤΗΣ ΕΛΛΗΝΙΚΗΣ ΔΗΜΟΚΡΑΤΙΑΣ

ΑΘΗΝΑ 19 ΜΑΪΟΥ 1989	ΤΕΥΧΟΣ ΤΕΤΑΡΤΟ	ΑΡΙΘΜΟΣ ΦΥΛΛΟΥ 303

ΠΕΡΙΕΧΟΜΕΝΑ

ΑΠΑΛΛΟΤΡΙΩΣΕΙΣ

ΑΠΟΦΑΣΕΙΣ

ΑΝΑΚΟΙΝΩΣΕΙΣ

ΠΟΛΕΟΔΟΜΙΑ

ΑΠΟΦΑΣΕΙΣ

Αριθ. ΠΕ 423 (1)

Καθορισμός χρήσης παραχωρημένου ακινήτου από την κοινότητα Κιβωτού στον Χατζηβασιλειάδη Παναγιώτη του Ισαάκ.

Ο ΝΟΜΑΡΧΗΣ ΓΡΕΒΕΝΩΝ

Έχοντας υπόψη:

1. Το άρθρο 3 παρ. 1 του Ν. 1512/11.1.85 (ΦΕΚ 4Α) για την τροποποίηση και συμπλήρωση πολεοδομικών διατάξεων κ.λπ.

2. Το Ν. 1337/12.3.83 (ΦΕΚ 33Δ/14.3.83) για την επέκταση πολ/κών σχεδίων κ.λπ.

3. Το Ν. 360/1976 για την Χωροταξία και το περιβάλλον.

4. Το Ν. 1032/1980 για την σύσταση του ΥΧΟΠ.

5. Την υπ' αριθμ. 3/89 απόφαση του Κοινοτικού συμβουλίου Κιβωτού.

6. Το πρακτικό γνωμοδότησης της επιτροπής του άρθρου 6 του ΝΔ221/74.

7. Την από 14.4.89 με αριθμ. πρωτ. 423 εισηγητική έκθεση του Τμήματος Πολεοδομίας και ΠΕ της Νομαρχίας μας, αποφασίζουμε:


Καθορίζουμε σαν χρήση γης την λειτουργία που γενικά εξυπηρετεί την επαγγελματική εγκατάσταση κτηνοτροφικών εκμεταλλεύσεων και δραστηριοτήτων βάσει των διατάξεων του Π.Δ. 5-5/5.6.84 όπως τροποποιήθηκε με το Π.Δ. 14.3/3.4.86, για το υπόψη τεμάχιο έκτασης στρεμμάτων που φαίνεται στο απόσπασμα διαγράμματος αγροκτήματος Κιβωτού της τοπογραφικής υπηρεσίας με αριθμό 1092 γ. Το τοπογραφικό διάγραμμα θεωρήθηκε από το Τμήμα Πολεοδομίας και ΠΕ και αποτελεί αναπόσπαστο τμήμα της παρούσας.

Η απόφαση αυτή να δημοσιευθεί στην Εφημερίδα της Κυβερνήσεως.

Γρεβενά, 24 Απριλίου 1989

Ο Νομάρχης

ΣΤΕΦΑΝΟΣ Θ. ΠΑΤΡΑΜΑΝΗΣ

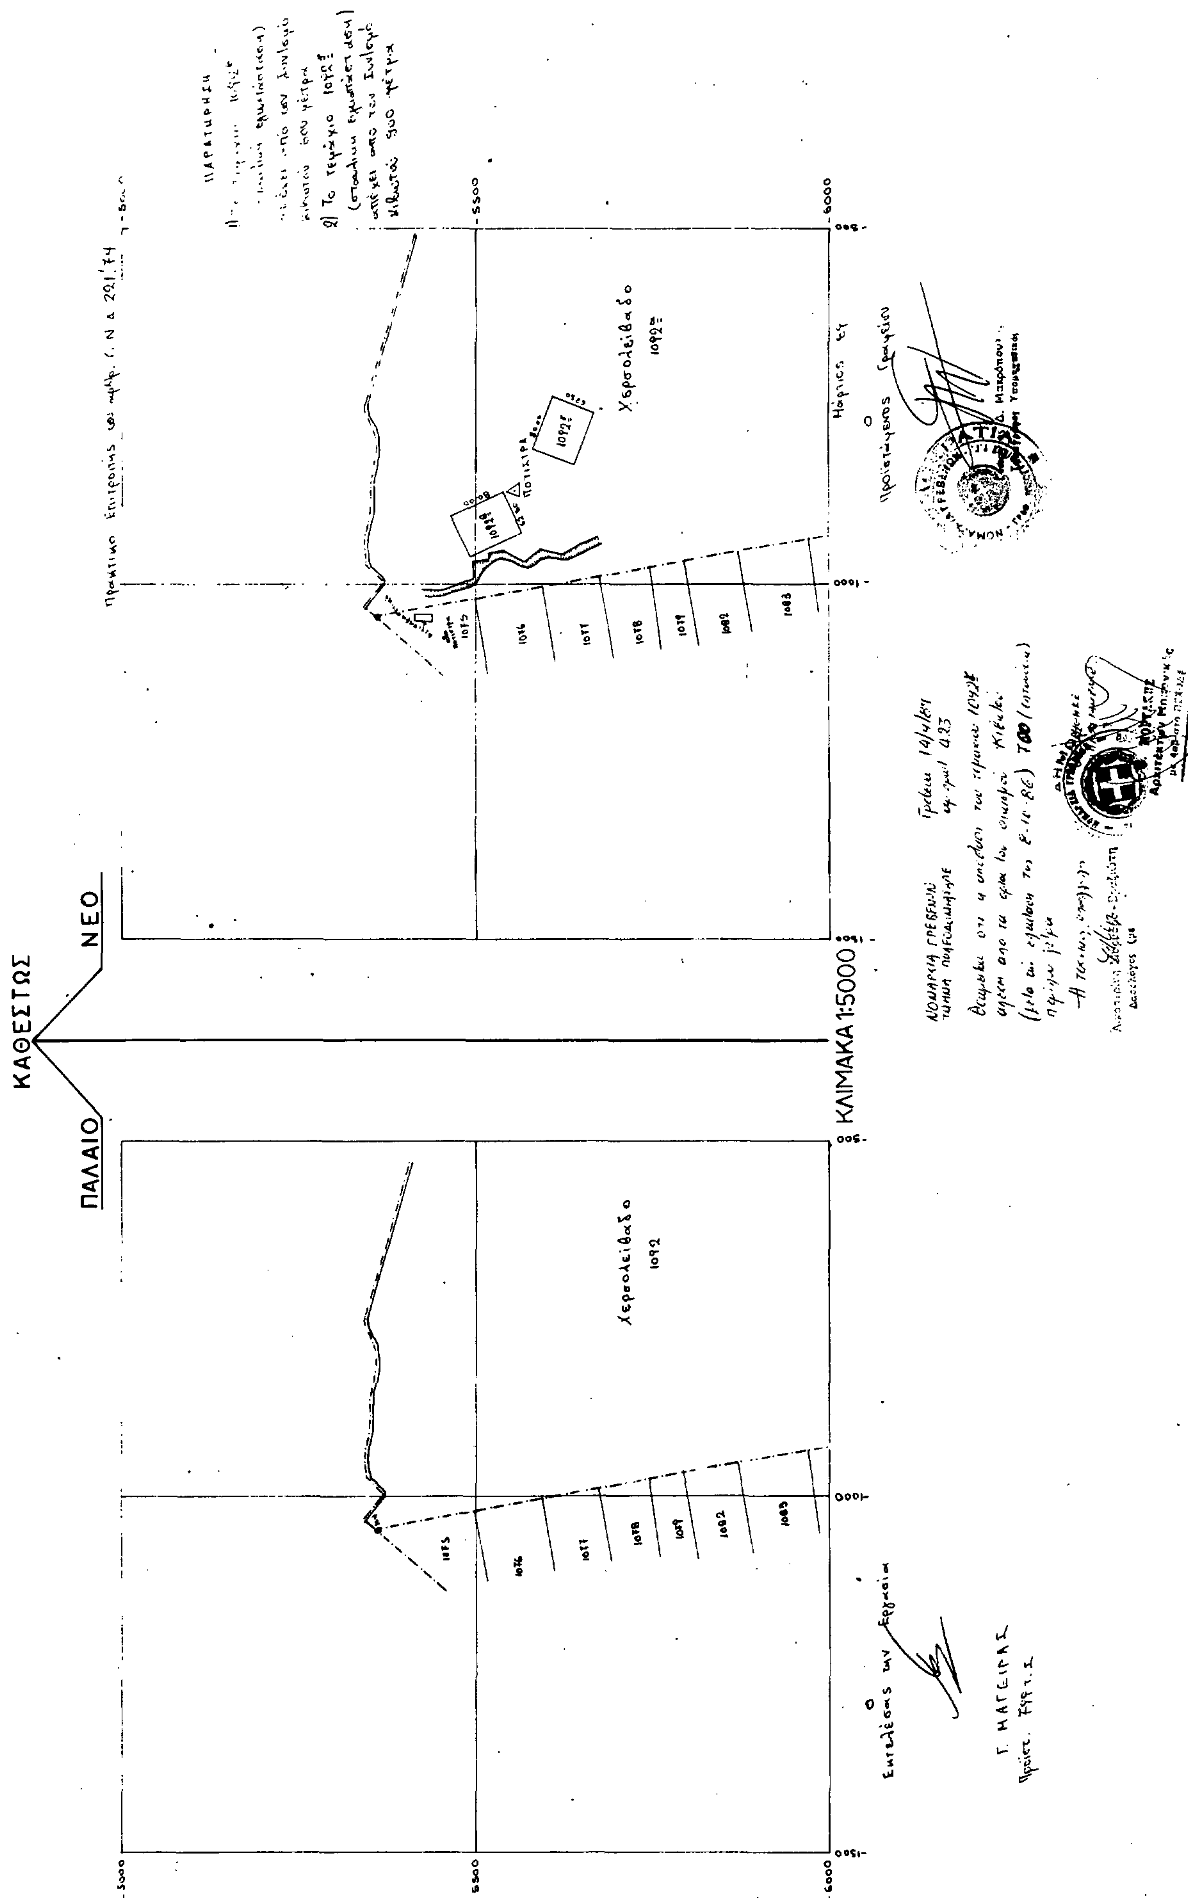
ΜΕΤΑΒΟΛΗ
ΑΓΡ/ΜΑ "ΚΙΒΩΤΟΣ" ΓΡΕΒΕΝΩΝ
ΔΙΑΝΟΜΗ 1933
ΚΑΘΕΣΤΩΣ
ΠΑΛΑΙΟ
ΝΕΟ
ΚΛΙΜΑΚΑ 1:5000
Χερσολείβαδο
1092
1075
1076
1077
1078
1079
1082
1083
ΠΟΤΙΣΤΡΑ
ΠΑΡΑΤΗΡΗΣΗ
Ο Εντελέσας την Εργασία
Γ. ΜΑΓΕΙΡΑΣ
Ο Προϊστάμενος Γραφείου
ΝΟΜΑΡΧΙΑ ΓΡΕΒΕΝΩΝ

Αριθ. ΔΠ/ΠΜ/20195/587 (2)

Τροποποίηση του Ρυμοτομικού Σχεδίου στην Κοινότητα Κυμίνων με τους χαρακτηρισμούς χώρων Νηπιαγωγείου, Δημοτικού σχολείου, πρασίνου πεζόδρομου και τον αποχαρακτηρισμό του χώρου Νηπιαγωγείου ο οποίος είχε χαρακτηρισθεί με την ΔΠ/ΠΜ/οικ.44847/30.9.86 απόφαση Νομάρχη Θεσ/νίκης.

Ο ΝΟΜΑΡΧΗΣ ΘΕΣΣΑΛΟΝΙΚΗΣ

Έχοντας υπόψη:

1. Τις διατάξεις του Ν. Δ/τος της 17ης Ιουλίου 1923, όπως μεταγενέστερα τροποποιήθηκαν και συμπληρώθηκαν και ειδικότερα τα άρθρα 3 και 70.

2. Τις διατάξεις του Α.Ν. 314/1968 (ΦΕΚ 47/Α), όπως τροποποιήθηκαν και συμπληρώθηκαν με το υπ' αριθ. 1018/71 Ν. Δ/γμα (ΦΕΚ 220Α) και με την παρ. 3 του άρθρου 34 του Ν. 1577/85 (ΦΕΚ 210/Α).

3. Τις διατάξεις του υπ' αρ. 183/1985 Π. Δ/τος (ΦΕΚ 70/Α) και ειδικότερα το άρθρο 1 παρ. 1.

4. Την αρ. Γ4δ/15883/1903/8.2.1988 απόφαση του Υπουργού Προεδρίας της Κυβέρνησης και Αναπλ. Υπουργού Περιβάλλοντος, Χωροταξίας και Δημ. Έργων.

5. Την υπ' αρ. 9/88 και 11/88 γνωμοδότηση του Κοινοτικού Συμβουλίου Κυμίνων Ν. Θεσ/νίκης.

6. Την υπ' αρ. 1436 πράξη της 35ης Συνεδρίας της 18.10.1988 γνωμοδότηση του Σ.Χ.Ο.Π. Νομού Θεσσαλονίκης, αποφασίζουμε:

Άρθρο 1

1. Εγκρίνεται η τροποποίηση του Ρυμοτομικού σχεδίου στην Κοινότητα Κυμίνων Ν. Θεσ/νίκης με τους χαρακτηρισμούς των χώρων.

α) Τον χαρακτηρισμό του χώρου υπό τα στοιχεία (ΑΖΗΠΡΝΑ) σαν χώρο για ανέγερση Νηπιαγωγείου.

β) Τον χαρακτηρισμό του χώρου υπό τα στοιχεία (ΜΝΡΣΜ) σαν χώρο για ανέγερση Δημοτικού σχολείου.

γ) Τον χαρακτηρισμό του χώρου υπό τα στοιχεία (ΛΚΙΘΧΛ) όπου βρίσκεται ο υδατόπυργος και αποθήκη, σαν χώρος πρασίνου.

δ) Την δημιουργία πεζοδρόμου (4 μέτρων) μεταξύ του χώρου πρασίνου και των χώρων σχολείου.

ε) Τον αποχαρακτηρισμό του χώρου (ΗΘΚΛΖΗ) από χώρο Νηπιαγωγείου (ο οποίος είχε χαρακτηρισθεί με την ΔΠ/ΠΜ/οικ. 44847/30.9.86 απόφαση Νομάρχη ΦΕΚ1233/31.12.86), όπως αυτή φαίνεται στο Τοπογραφικό Διάγραμμα 1:500 που θεωρήθηκε από τον Δ/ντη Πολεοδομίας Θεσ/νίκης, και που συνοδεύει την απόφαση αυτή.

2. Το ακριβές αντίγραφο του πρωτοτύπου διαγράμματος που την συνοδεύει να αναρτηθεί μετά την δημοσίευση της απόφασης αυτής στην Εφημερίδα της Κυβερνήσεως, στο κτίριο της Δ/νσης Πολεοδομίας Μανουσογιαννάκη 6, 4ος όροφος για (15) δεκαπέντε συνεχείς ημέρες.

Άρθρο 2

1. Η παρούσα απόφαση να δημοσιευθεί στην Εφημερίδα της Κυβερνήσεως. (άρθρο 1 του Ν.Δ. 1018/71).

2. Η ισχύς της αρχίζει από την δημοσίευση της στην Εφημερίδα της Κυβερνήσεως.

Θεσσαλονίκη, 27 Μαρτίου 1989

Ο Νομάρχης
ΓΙΑΝΝΗΣ ΑΓΓΕΛΟΠΟΥΛΟΣ

Αριθ. ΔΠ/ΠΜ/οικ. 12762/567 (3)

Τροποποίηση του Ρυμοτομικού Σχεδίου της Κοινότητας Βόλβης με τον αποχαρακτηρισμό τμήματος χώρου σχολείου και τον χαρακτηρισμό αυτού σαν χώρο Αγροτικού Ιατρείου Ν. Θεσ/νίκης.

Ο ΝΟΜΑΡΧΗΣ ΘΕΣΣΑΛΟΝΙΚΗΣ

Έχοντας υπόψη:

1. Τις διατάξεις του Ν. Δ/τος της 17ης Ιουλίου 1923, όπως μεταγενέστερα τροποποιήθηκαν και συμπληρώθηκαν και ειδικότερα τα άρθρα 3 και 70.

2. Τις διατάξεις του Α.Ν. 314/1968 (ΦΕΚ 47/Α), όπως τροποποιήθηκαν και συμπληρώθηκαν με το υπ' αριθ. 1018/71 Ν. Δ/γμα (ΦΕΚ 220Α) και με την παρ. 3 του άρθρου 34 του Ν. 1577/85 (ΦΕΚ 210/Α).

3. Τις διατάξεις του υπ' αρ. 183/1985 Π. Δ/τος (ΦΕΚ 70/Α) και ειδικότερα το άρθρο 1 παρ. 1.

4. Την αρ. Γ4δ/15883/1903/8.2.1988 απόφαση του Υπουργού Προεδρίας της Κυβέρνησης και Αναπλ. Υπουργού Περιβάλλοντος, Χωροταξίας και Δημ. Έργων.

5. Την υπ' αρ. 61/1988 γνωμοδότηση του Κοινοτικού Συμβουλίου Βόλβης.

6. Την υπ' αρ. 150/7.3.1989 γνωμοδότηση του Σ.Χ.Ο.Π. Νομού Θεσσαλονίκης, αποφασίζουμε:

Άρθρο 1

1. Εγκρίνεται η τροποποίηση του Ρυμοτομικού σχεδίου στην Κοινότητα Βόλβης με:

1. Τον αποχαρακτηρισμό του Τμήματος ΑΒΓΔΑ από χώρου σχολείου (εμ.=500μ^2).

2. Τον χαρακτηρισμό του αναφερόμενου τμήματος σαν χώρο για την ανέγερση Αγροτικού Κοινοτικού Ιατρείου.

3. Την δημιουργία πεζοδρόμου (πλάτος 4,0) μεταξύ του χώρου σχολείου και του χώρου Αγροτικού Κοιν. Ιατρείου, όπως αυτή φαίνεται στο Τοπογραφικό Διάγραμμα 1:500 που θεωρήθηκε από τον Δ/ντη Πολεοδομίας Θεσ/νίκης, και που συνοδεύει την απόφαση αυτή.

3. Το ακριβές αντίγραφο του πρωτοτύπου διαγράμματος που την συνοδεύει να αναρτηθεί μετά την δημοσίευση της απόφασης αυτής στην Εφημερίδα της Κυβερνήσεως, στο κτίριο της Δ/νσης Πολεοδομίας Μανουσογιαννάκη 6, 4ος όροφος για (15) δεκαπέντε συνεχείς ημέρες.

Άρθρο 2

1. Η παρούσα απόφαση να δημοσιευθεί στην Εφημερίδα της Κυβερνήσεως. (άρθρο 1 του Ν.Δ. 1018/71).

2. Η ισχύς της αρχίζει από την δημοσίευση της στην Εφημερίδα της Κυβερνήσεως.

Θεσσαλονίκη, 22 Μαρτίου 1989

Ο Νομάρχης
ΓΙΑΝΝΗΣ ΑΓΓΕΛΟΠΟΥΛΟΣ

Αριθ. ΔΠ/ΠΜ/12149/516 (4)

Τροποποίηση του Ρυμοτομικού Σχεδίου στο οικοδομικό τετράγωνο 56 του Δήμου Θεσ/νίκης.

Ο ΝΟΜΑΡΧΗΣ ΘΕΣΣΑΛΟΝΙΚΗΣ

Έχοντας υπόψη:

1. Τις διατάξεις του Ν. Δ/τος της 17ης Ιουλίου 1923, όπως μεταγενέστερα τροποποιήθηκαν και συμπληρώθηκαν και ειδικότερα τα άρθρα 3 και 70.

2. Τις διατάξεις του Α.Ν. 314/1968 (ΦΕΚ 47/Α), όπως τροποποιήθηκαν και συμπληρώθηκαν με το υπ' αριθ. 1018/71 Ν. Δ/γμα (ΦΕΚ 220Α) και με την παρ. 3 του άρθρου 34 του Ν. 1577/85 (ΦΕΚ 210/Α).

3. Τις διατάξεις του υπ' αρ. 183/1985 Π. Δ/τος (ΦΕΚ 70/Α) και ειδικότερα το άρθρο 1 παρ. 1.

4. Την αρ. Γ4δ/15883/1903/8.2.1988 απόφαση του Υπουργού Προεδρίας της Κυβέρνησης και Αναπλ. Υπουργού Περιβάλλοντος, Χωροταξίας και Δημ. Έργων.

5. Την υπ' αρ. 623/87 γνωμοδότηση του Δημοτικού Συμβουλίου του Δήμου Θεσ/νίκης.

6. Την υπ' αρ. 1635/22.11.1988 γνωμοδότηση του Σ.Χ.Ο.Π. Νομού Θεσσαλονίκης, αποφασίζουμε:

Άρθρο 1

1. Εγκρίνεται η τροποποίηση του Ρυμοτομικού σχεδίου στο οικοδομικό τετράγωνο 56 του Δήμου Θεσ/νίκης με την επαναφορά της Ρυμοτομικής και της Οικοδομικής γραμμής κατά μήκος της οδού Δημ. Τσέλιου στη θέση που προβλεπόταν στο Β.Δ. Ρυμοτομίας της 18.2.1958 (ΦΕΚ 31Α 28.2.58) με παράλληλη εφαρμογή του προβλεπόμενου χώρου παιδικής χαράς.

1. Την μετατόπιση της οικοδομικής και ρυμοτομικής γραμμής κατά μήκος της οδού Χανδρινού στα όρια της υπάρχουσας οικοδομής (Ο.Τ. 56), όπως αυτή φαίνεται στο Τοπογραφικό Διάγραμμα 1:500 που θεωρήθηκε από τον Δ/ντη Πολεοδομίας Θεσ/νίκης, και που συνοδεύει την απόφαση αυτή.

2. Το ακριβές αντίγραφο του πρωτοτύπου διαγράμματος που την συνοδεύει να αναρτηθεί μετά την δημοσίευση της απόφασης αυτής στην Εφημερίδα της Κυβερνήσεως, στο κτίριο της Δ/νσης Πολεοδομίας Μανουσογιαννάκη 6, 4ος όροφος για (15) δεκαπέντε συνεχείς ημέρες.

Άρθρο 2

1. Η παρούσα απόφαση να δημοσιευθεί στην Εφημερίδα της Κυβερνήσεως. (άρθρο 1 του Ν.Δ. 1018/71).

2. Η ισχύς της αρχίζει από την δημοσίευση της στην Εφημερίδα της Κυβερνήσεως.

Θεσσαλονίκη, 10 Μαρτίου 1989

Ο Νομάρχης
ΓΙΑΝΝΗΣ ΑΓΓΕΛΟΠΟΥΛΟΣ

Αριθ. ΔΠ/ΠΜ/12759/564 (5)

Τροποποίηση του Ρυμοτομικού Σχεδίου του Δήμου Μενεμένης με τον χαρακτηρισμό σε πεζόδρομο της οδού Μπουμπουλίνας Ν. Θεσ/νίκης.

Ο ΝΟΜΑΡΧΗΣ ΘΕΣΣΑΛΟΝΙΚΗΣ

Έχοντας υπόψη:

1. Τις διατάξεις του Ν. Δ/τος της 17ης Ιουλίου 1923, όπως μεταγενέστερα τροποποιήθηκαν και συμπληρώθηκαν και ειδικότερα τα άρθρα 3 και 70.

2. Τις διατάξεις του Α.Ν. 314/1968 (ΦΕΚ 47/Α), όπως τροποποιήθηκαν και συμπληρώθηκαν με το υπ' αριθ. 1018/71 Ν. Δ/γμα (ΦΕΚ 220Α) και με την παρ. 3 του άρθρου 34 του Ν. 1577/85 (ΦΕΚ 210/Α).

3. Τις διατάξεις του υπ' αρ. 183/1985 Π. Δ/τος (ΦΕΚ 70/Α) και ειδικότερα το άρθρο 1 παρ. 1.

4. Την αρ. Γ4δ/15883/1903/8.2.1988 απόφαση του Υπουργού Προεδρίας της Κυβέρνησης και Αναπλ. Υπουργού Περιβάλλοντος, Χωροταξίας και Δημ. Έργων.

5. Την υπ' αρ. 98/85, 164/86 και 57/1987 γνωμοδότηση του Δήμου Μενεμένης.

6. Την υπ' αρ. 1478/1988 γνωμοδότηση του Σ.Χ.Ο.Π. Νομού Θεσσαλονίκης, αποφασίζουμε:

Άρθρο 1

1. Εγκρίνεται η τροποποίηση του Ρυμοτομικού σχεδίου του Δήμου Μενεμένης με τον χαρακτηρισμό της οδού Μπουμπουλίνας σε πεζόδρομο, όπως αυτή φαίνεται στο Τοπογραφικό Διάγραμμα 1:500 που θεωρήθηκε από τον Δ/ντη Πολεοδομίας Θεσ/νίκης, και που συνοδεύει την απόφαση αυτή.

2. Το ακριβές αντίγραφο του πρωτοτύπου διαγράμματος που την συνοδεύει να αναρτηθεί μετά την δημοσίευση της απόφασης αυτής στην Εφημερίδα της Κυβερνήσεως, στο κτίριο της Δ/νσης Πολεοδομίας Μανουσογιαννάκη 6, 4ος όροφος για (15) δεκαπέντε συνεχείς ημέρες.

Άρθρο 2

1. Η παρούσα απόφαση να δημοσιευθεί στην Εφημερίδα της Κυβερνήσεως. (άρθρο 1 του Ν.Δ. 1018/71).

2. Η ισχύς της αρχίζει από την δημοσίευση της στην Εφημερίδα της Κυβερνήσεως.

Θεσσαλονίκη, 22 Μαρτίου 1989

Ο Νομάρχης
ΓΙΑΝΝΗΣ ΑΓΓΕΛΟΠΟΥΛΟΣ

Αριθ. ΔΠ/ΠΜ/12763/568 (6)

Τροποποίηση του Ρυμοτομικού Σχεδίου του Δήμου Σοχού με τον χαρακτηρισμό χώρου για την ανέγερση του 2ου Μονοθέσιου Νηπιαγωγείου Σοχού Ν. Θεσ/νίκης.

Ο ΝΟΜΑΡΧΗΣ ΘΕΣΣΑΛΟΝΙΚΗΣ

Έχοντας υπόψη:

1. Τις διατάξεις του Ν. Δ/τος της 17ης Ιουλίου 1923, όπως μεταγενέστερα τροποποιήθηκαν και συμπληρώθηκαν και ειδικότερα τα άρθρα 3 και 70.

2. Τις διατάξεις του Α.Ν. 314/1968 (ΦΕΚ 47/Α), όπως τροποποιήθηκαν και συμπληρώθηκαν με το υπ' αριθ. 1018/71 Ν. Δ/γμα (ΦΕΚ 220Α) και με την παρ. 3 του άρθρου 34 του Ν. 1577/85 (ΦΕΚ 210/Α).

3. Τις διατάξεις του υπ' αρ. 183/1985 Π. Δ/τος (ΦΕΚ 70/Α) και ειδικότερα το άρθρο 1 παρ. 1.

4. Την αρ. Γ4δ/15883/1903/8.2.1988 απόφαση του Υπουργού Προεδρίας της Κυβέρνησης και Αναπλ. Υπουργού Περιβάλλοντος, Χωροταξίας και Δημ. Έργων.

5. Την υπ' αρ. 196/1988 γνωμοδότηση του δημοτικού Σχολείου του Δήμου Σοχού.

6. Την υπ' αρ. 149/7 Μαρτίου 1989 γνωμοδότηση του Σ.Χ.Ο.Π. Νομού Θεσσαλονίκης, αποφασίζουμε:

Άρθρο 1

1. Εγκρίνεται η τροποποίηση του Ρυμοτομικού σχεδίου του Δήμου Σοχού με τον χαρακτηρισμό: 1) Του χώρου ΑΒΓΔΕΖΑ ως χώρου για την ανέγερση μονοθεσίου Νηπιαγωγείου και

2. Του δημιουργηθέντος δρόμου μεταξύ του προαναφερομένου χώρου και του υπάρχοντος Ο.Τ. ως πεζόδρομου με πλάτος 3,0 μ. όπως αυτή φαίνεται στο Τοπογραφικό Διάγραμμα 1:200 που θεωρήθηκε από τον Δ/ντη Πολεοδομίας Θεσ/νίκης, και που συνοδεύει την απόφαση αυτή.

3. Το ακριβές αντίγραφο του πρωτοτύπου διαγράμματος που την συνοδεύει να αναρτηθεί μετά την δημοσίευση της απόφασης αυτής στην Εφημερίδα της Κυβερνήσεως, στο κτίριο της Δ/νσης Πολεοδομίας Μανουσογιαννάκη 6, 4ος όροφος για (15) δεκαπέντε συνεχείς ημέρες.

Άρθρο 2

1. Η παρούσα απόφαση να δημοσιευθεί στην Εφημερίδα της Κυβερνήσεως. (άρθρο 1 του Ν.Δ. 1018/71).

2. Η ισχύς της αρχίζει από την δημοσίευση της στην Εφημερίδα της Κυβερνήσεως.

Θεσσαλονίκη, 22 Μαρτίου 1989

Ο Νομάρχης
ΓΙΑΝΝΗΣ ΑΓΓΕΛΟΠΟΥΛΟΣ

Αριθ. ΔΠ/ΠΜ/20106/586 (7)

Τροποποίηση του Ρυμοτομικού Σχεδίου με τον χαρακτηρισμό χώρου Κοινοτικού Καταστήματος στην Κοινότητα Κυμίνων και αποχαρακτηρισμό του χώρου Κοινοτικού καταστήματος που είχε χαρακτηρισθεί με τη ΔΠ/ΠΜ/οιχ. 44847/30.9.86 απόφαση του Νομάρχη Θεσσαλονίκης.

Ο ΝΟΜΑΡΧΗΣ ΘΕΣΣΑΛΟΝΙΚΗΣ

Έχοντας υπόψη:

1. Τις διατάξεις του Ν. Δ/τος της 17ης Ιουλίου 1923, όπως μεταγενέστερα τροποποιήθηκαν και συμπληρώθηκαν και ειδικότερα τα άρθρα 3 και 70.

2. Τις διατάξεις του Α.Ν. 314/1968 (ΦΕΚ 47/Α), όπως τροποποιήθηκαν και συμπληρώθηκαν με το υπ' αριθ. 1018/71 Ν. Δ/γμα (ΦΕΚ 220Α) και με την παρ. 3 του άρθρου 34 του Ν. 1577/85 (ΦΕΚ 210/Α).

3. Τις διατάξεις του υπ' αρ. 183/1985 Π. Δ/τος (ΦΕΚ 70/Α) και ειδικότερα το άρθρο 1 παρ. 1.

4. Την αρ. Γ4δ/15883/1903/8.2.1988 απόφαση του Υπουργού Προεδρίας της Κυβέρνησης και Αναπλ. Υπουργού Περιβάλλοντος, Χωροταξίας και Δημ. Έργων.

5. Την υπ' αρ. 11/88 και 25/88 γνωμοδοτήσεις του Κοινοτικού Συμβουλίου Κυμίνων Ν. Θεσ/νίκης.

6. Την υπ' αρ. 1437 πράξη της 35ης Συνεδρίας της 18.10.88 γνω-

μοδότηση του Σ.Χ.Ο.Π. Νομού Θεσσαλονίκης, αποφασίζουμε:

Άρθρο 1

1. Εγκρίνεται η τροποποίηση του Ρυμοτομικού σχεδίου στην Κοινότητα Κυμίνων Ν. Θεσσαλονίκης με:

α) Τον χαρακτηρισμό του χώρου (ΑΒΓΔΑ) σαν χώρο για ανέγερση Κοινοτικού καταστήματος.

β) Τον αποχαρακτηρισμό του χώρου (Α'Β'Γ'Δ'Ε'Α') από χώρο Κοινοτικού Καταστήματος (όπως αυτός έχει χαρακτηρισθεί με την ΔΠ/ΠΜ/οικ. 44847/30.9.86 απόφαση Νομάρχη Θεσ/νίκης ΦΕΚ 1233/30.12.86), όπως αυτά φαίνονται στα δύο (2) Τοπογραφικά Διαγράμματα 1:50 που θεωρήθηκαν από τον Δ/ντή Πολεοδομίας Θεσ/νίκης, και που συνοδεύουν την απόφαση αυτή.

2. Τα ακριβή αντίγραφα των πρωτοτύπων διαγραμμάτων που την συνοδεύουν να αναρτηθεί μετά την δημοσίευση της απόφασης αυτής στην Εφημερίδα της Κυβερνήσεως, στο κτίριο της Δ/νσης Πολεοδομίας Μανουσογιαννάκη 6, 4ος όροφος για (15) δεκαπέντε συνεχείς ημέρες.

Άρθρο 2

1. Η παρούσα απόφαση να δημοσιευθεί στην Εφημερίδα της Κυβερνήσεως. (άρθρο 1 του Ν.Δ. 1018/71).

2. Η ισχύς της αρχίζει από την δημοσίευση της στην Εφημερίδα της Κυβερνήσεως.

Θεσσαλονίκη, 24 Μαρτίου 1989

Ο Νομάρχης
ΓΙΑΝΝΗΣ ΑΓΓΕΛΟΠΟΥΛΟΣ

Αριθ. ΔΠ/ΠΜ/12767/571 (8)

Τροποποίηση του Ρυμοτομικού Σχεδίου της Κοινότητας Αδένδρου με τον αποχαρακτηρισμό χώρου πρασίνου και τον χαρακτηρισμό του ως χώρου Αθλοπαιδιών και παιδικής χαράς Ν. Θεσσαλονίκης.

Ο ΝΟΜΑΡΧΗΣ ΘΕΣΣΑΛΟΝΙΚΗΣ

Έχοντας υπόψη:

1. Τις διατάξεις του Ν. Δ/τος της 17ης Ιουλίου 1923, όπως μεταγενέστερα τροποποιήθηκαν και συμπληρώθηκαν και ειδικότερα τα άρθρα 3 και 70.

2. Τις διατάξεις του Α.Ν. 314/1968 (ΦΕΚ 47/Α), όπως τροποποιήθηκαν και συμπληρώθηκαν με το υπ' αριθ. 1018/71 Ν. Δ/γμα (ΦΕΚ 220Α) και με την παρ. 3 του άρθρου 34 του Ν. 1577/85 (ΦΕΚ 210/Α).

3. Τις διατάξεις του υπ' αρ. 183/1985 Π. Δ/τος (ΦΕΚ 70/Α) και ειδικότερα το άρθρο 1 παρ. 1.

4. Την αρ. Γ4δ/15883/1903/8.2.1988 απόφαση του Υπουργού Προεδρίας της Κυβέρνησης και Αναπλ. Υπουργού Περιβάλλοντος, Χωροταξίας και Δημ. Έργων.

5. Την υπ' αρ. 60/1987 γνωμοδότηση του Κοινοτικού Συμβουλίου Αδένδρου.

6. Την υπ' αρ. 1392/11.10.1988 γνωμοδότηση του Σ.Χ.Ο.Π. Νομού Θεσσαλονίκης, αποφασίζουμε:

Άρθρο 1

1. Εγκρίνεται η τροποποίηση του Ρυμοτομικού σχεδίου Κοινότητας Αδένδρου με τον χαρακτηρισμό του τμήματος με τα στοιχεία Ε, Β, Γ, Ζ, Ε από χώρου πρασίνου, α) και τον χαρακτηρισμό του σε χώρο αθλοπαιδιών και παιδικής χαράς β) την δημιουργία πεζόδρομου πλάτους 3μ. όπως αυτη φαίνεται στο Τοπογραφικό Διάγραμμα 1:1000 που θεωρήθηκε από τον Δ/ντή Πολεοδομίας Θεσ/νίκης, και που συνοδεύει την απόφαση αυτή.

2. Το ακριβές αντίγραφο του πρωτοτύπου διαγράμματος που την συνοδεύει να αναρτηθεί μετά την δημοσίευση της απόφασης αυτής στην Εφημερίδα της Κυβερνήσεως, στο κτίριο της Δ/νσης Πολεοδομίας Μανουσογιαννάκη 6, 4ος όροφος για (15) δεκαπέντε συνεχείς ημέρες.

Άρθρο 2

1. Η παρούσα απόφαση να δημοσιευθεί στην Εφημερίδα της Κυβερνήσεως. (άρθρο 1 του Ν.Δ. 1018/71).

2. Η ισχύς της αρχίζει από την δημοσίευση της στην Εφημερίδα της Κυβερνήσεως.

Θεσσαλονίκη, 23 Μαρτίου 1989

Ο Νομάρχης
ΓΙΑΝΝΗΣ ΑΓΓΕΛΟΠΟΥΛΟΣ

Αριθ. ΔΠ/ΠΜ/21744/οικ/670 (9)

Τροποποίηση του Ρυμοτομικού Σχεδίου του Δήμου Νεάπολης κατά μήκος της οδού Δαβάκη Ν. Θεσσαλονίκης.

Ο ΝΟΜΑΡΧΗΣ ΘΕΣΣΑΛΟΝΙΚΗΣ

Έχοντας υπόψη:

1. Τις διατάξεις του Ν. Δ/τος της 17ης Ιουλίου 1923, όπως μεταγενέστερα τροποποιήθηκαν και συμπληρώθηκαν και ειδικότερα τα άρθρα 3 και 70.

2. Τις διατάξεις του Α.Ν. 314/1968 (ΦΕΚ 47/Α), όπως τροποποιήθηκαν και συμπληρώθηκαν με το υπ' αριθ. 1018/71 Ν. Δ/γμα (ΦΕΚ 220Α) και με την παρ. 3 του άρθρου 34 του Ν. 1577/85 (ΦΕΚ 210/Α).

3. Τις διατάξεις του υπ' αρ. 183/1985 Π. Δ/τος (ΦΕΚ 70/Α) και ειδικότερα το άρθρο 1 παρ. 1.

4. Την αρ. Γ4δ/15883/1903/8.2.1988 απόφαση του Υπουργού Προεδρίας της Κυβέρνησης και Αναπλ. Υπουργού Περιβάλλοντος, Χωροταξίας και Δημ. Έργων.

5. Την υπ' αρ. 23/1988 γνωμοδότηση του Δημοτικού Συμβουλίου του Δήμου Νεάπολης.

6. Την υπ' αρ. 120/27.2.1989 γνωμοδότηση του Σ.Χ.Ο.Π. Νομού Θεσσαλονίκης, αποφασίζουμε:

Άρθρο 1

1. Εγκρίνεται η τροποποίηση του Ρυμοτομικού σχεδίου του Δήμου Νεάπολης, κατά μήκος της οδού Δαβάκη, με:

α) Το χαρακτηρισμό του χώρου ΑΒΓΔΕΖΑ, ως χώρου για αθλητικές εγκαταστάσεις.

β) Τον αποχαρακτηρισμό του χώρου Α' ΒΓΓ' Β' Α' από χώρο, Παιδικής χαράς.

γ) Τον χαρακτηρισμό του χώρου ΗΘΙΚΗ ως χώρου παιδικής χαράς.

δ) Τον χαρακτηρισμό του χώρου ΛΜΝΞΟΠΡΛ ως χώρου πρασίνου.

ε) Τον χαρακτηρισμό του χώρου αβγδεζα ως χώρου αναψυκτηρίου.

2. Μέγιστο ύψος αναψυκτηρίου 3,0 μέτρα, όπως αυτή φαίνεται στο Τοπογραφικό Διάγραμμα 1:500, που θεωρήθηκε από τον Δ/ντή Πολεοδομίας Θεσ/νίκης, και που συνοδεύει την απόφαση αυτή.

3. Το ακριβές αντίγραφο του πρωτοτύπου διαγράμματος που την συνοδεύει να αναρτηθεί μετά την δημοσίευση της απόφασης αυτής στην Εφημερίδα της Κυβερνήσεως, στο κτίριο της Δ/νσης Πολεοδομίας Μανουσογιαννάκη 6, 4ος όροφος για (15) δεκαπέντε συνεχείς ημέρες.

Άρθρο 2

1. Η παρούσα απόφαση να δημοσιευθεί στην Εφημερίδα της Κυβερνήσεως. (άρθρο 1 του Ν.Δ. 1018/71).

2. Η ισχύς της αρχίζει από την δημοσίευση της στην Εφημερίδα της Κυβερνήσεως.

Θεσσαλονίκη, 31 Μαρτίου 1989

Ο Νομάρχης
ΓΙΑΝΝΗΣ ΑΓΓΕΛΟΠΟΥΛΟΣ

Αριθ. 1022 (10)

Καθορισμός χρήσης παραχωρημένου ακινήτου από την Κοινότητα Κλείτου στον Κριχέλη Βασίλειο του Γεωργίου.

Ο ΝΟΜΑΡΧΗΣ ΚΟΖΑΝΗΣ

Έχοντας υπόψη:

1. Το Ν. 1512/11.1.1985 (ΦΕΚ 4Α) για την τροποποίηση και συμπλήρωση πολεοδομικών διατάξεων κ.λ.π. και ειδικότερα το άρθρο 3 παρ. 1 αυτού.

2. Το Ν. 1337/12.3.1983 (ΦΕΚ 33Δ/14.3.83) για την επέκταση πολεοδομικών σχεδίων κλπ.

3. Το Ν. 360/1976 για την Χωροταξία και το Περιβάλλον.

4. Το Ν. 1032/1980 για τη σύσταση του Υπ. ΧΟΠ.

5. Την υπ' αριθμ. 8/89 απόφαση του Κοινοτικού Συμβουλίου Κλείτου.

6. Την από 6.4.89 αριθμ. πρωτ. 1022 εισήγηση του Τμήματος Πολεοδομίας και ΠΕ της Νομαρχίας μας, αποφασίζουμε:

Καθορίζουμε ως χρήση γης την λειτουργία που γενικά εξυπηρετεί την επαγγελματική εγκατάσταση κτηνοτροφικών εκμεταλλεύσεων και δραστηριοτήτων βάσει των διατάξεων του Π.Δ.5-5/5.6.84 (ΦΕΚ 314Δ) όπως τροποποιήθηκε με το Π.Δ. 14-3/3.4.1986 (ΦΕΚ 271Δ) για το υπόψη τεμάχιο έκτασης 4.000 τ.μ. που φαίνεται στο τοπογραφικό διάγραμμα που θεωρήθηκε από την Τοπογραφική Υπηρεσία με αριθμό 17δ σαν χέρσο κοινόχρηστο και αποτελεί τμήμα του υπ' αριθμ. 17 αγροτεμαχίου. Το τοπογραφικό διάγραμμα θεωρήθηκε από το Τμήμα Πολεοδομίας και ΠΕ και αποτελεί αναπόσπαστο τμήμα της παρούσας.


1. Η παρούσα απόφαση να δημοσιευθεί στην Εφημερίδα της Κυβερνήσεως. (άρθρο 1 του Ν.Δ. 1018/71).

2. Η απόφαση αυτή να δημοσιευθεί στην Εφημερίδα της Κυβερνήσεως.

Κοζάνη, 11 Απριλίου 1989

Ο Νομάρχης
ΠΑΝΑΓΙΩΤΗΣ ΒΑΣΙΛΕΙΟΥ

ΑΠΟΣΠΑΣΜΑ
ΤΟΠΟΓΡΑΦΙΚΟΥ ΔΙΑΓΡΑΜΜΑΤΟΣ
ΚΛΕΙΤΟΣ ΚΟΖΑΝΗΣ
ΑΝΑΔΑΣΜΟΣ 1968

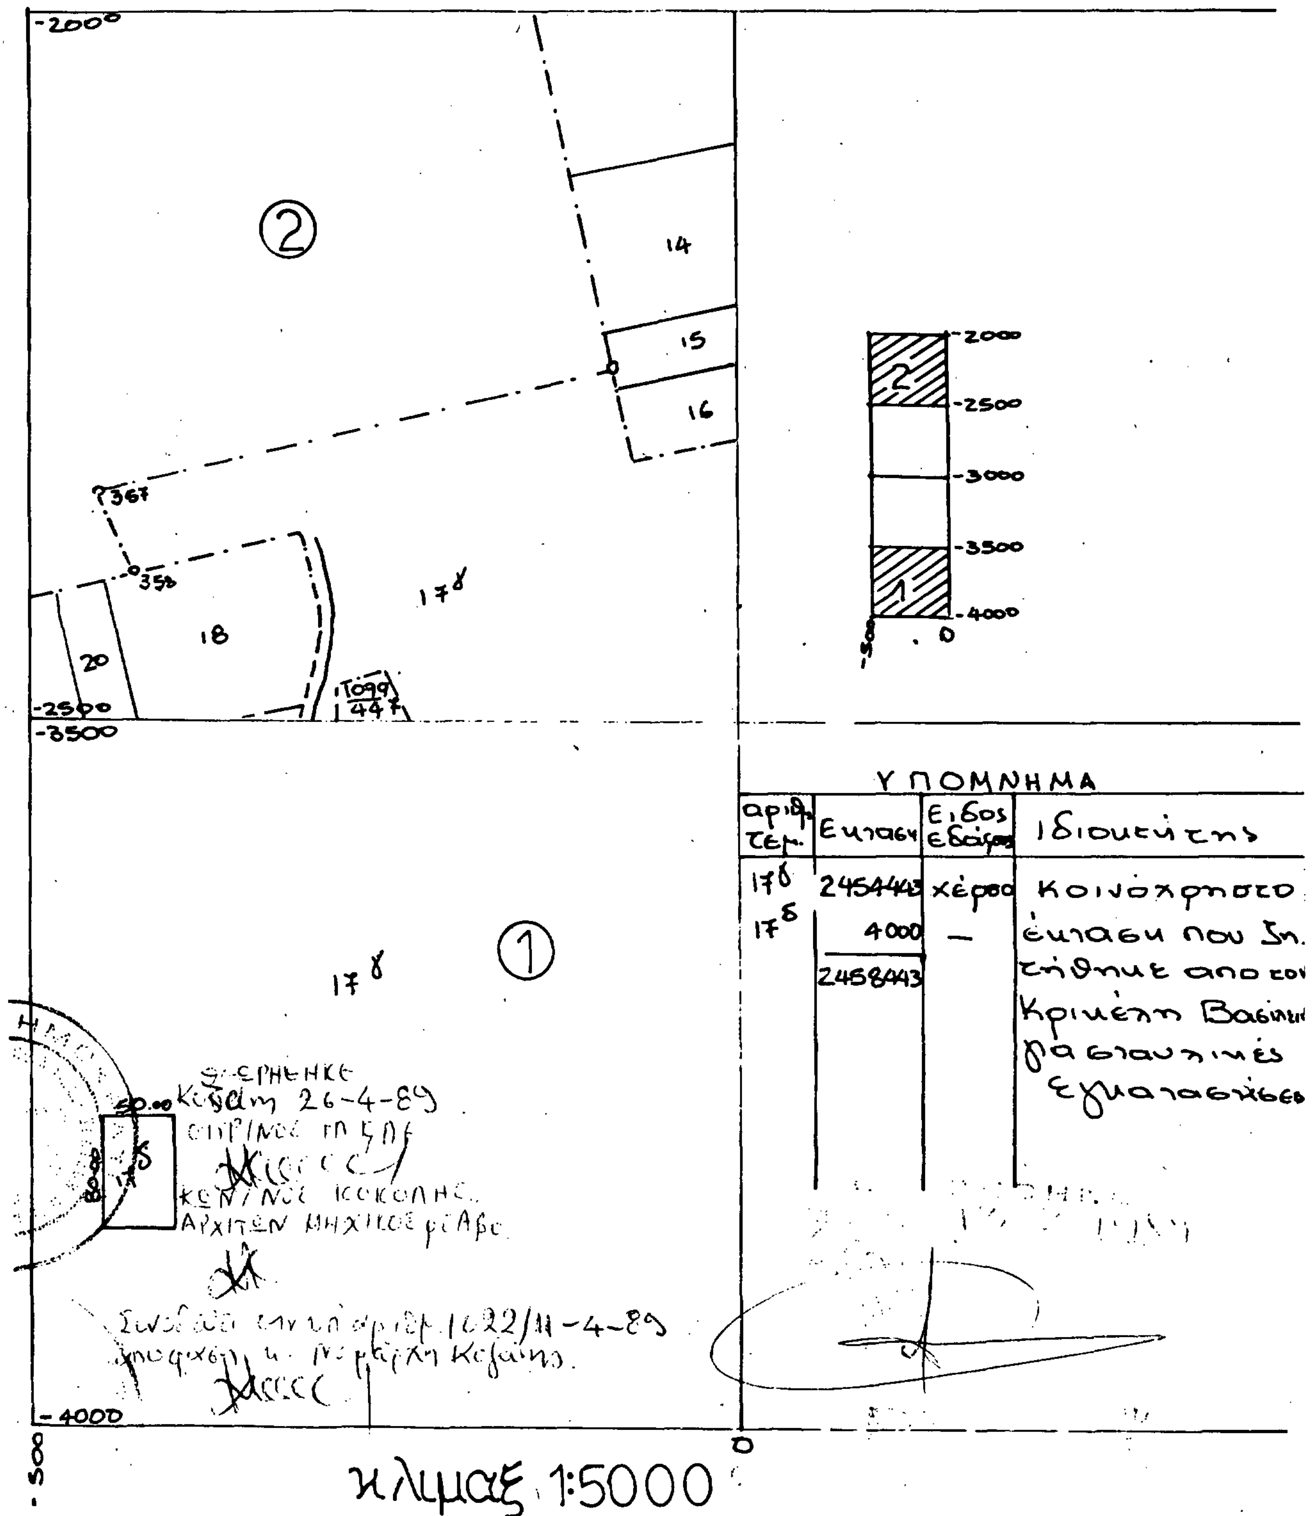

Αριθ. 2102 (11)

Διάνοιξη, διαπλάτυνση κλπ. δικτύου βασικών δρόμων εντός του οικισμού ΠΕΡΙΓΙΑΛΙΟΥ - ΕΠΙΣΚΟΠΗΣ ΚΑΛΑΜΟΥ ΚΑΙ ΣΥΒΒΟΤΩΝ Ν. Λευκάδας.

Η ΝΟΜΑΡΧΗΣ ΛΕΥΚΑΔΑΣ

Έχοντας υπόψη:

1. Το Ν. 3200/55 «περί διοικητικής αποκέντρωσης».

2. Το Ν.Δ. 3620/55 «περί συμπληρώσεως διατάξεων Διοικητικής αποκέντρωσης».

3. Το Π.Δ. 24.4.85 «περί τρόπου καθορισμού των ορίων οικισμών κάτω των 2.000 κατοίκων» (ΦΕΚ 181Δ).

4. Το Π.Δ. 20.8.85 πολεοδόμησης και επέκτασης οικισμών της χώρας μέχρι 2.000 κατοίκων και τροποποίηση του από 24.4.85 Π. Δ/τος (ΦΕΚ 414Δ).

5. Τις αρ. αποφάσεις:

α) 20/15.7.88 Κοινότητας Πλατυστόμων, (Περιγιάλι),

β) 11/24.7.88 Κοινότητας Επισκοπής Καλάμου και το αρ. 348/29.9.88 έγγραφο

γ) 22/7.8.88 Κοινότητας Συββότων (Εύγηρος).

6) Το υπ' αρ. 13ο πρακτικό ΣΧΟΠ της 19.10.88, θέμα 1ο, αποφασίζουμε:

Καθορίζουμε το Κοινοτικό οδικό δίκτυο στο οποίο άρτια οικόπεδα που έχουν πρόσωπο σ' αυτό εντός των ορίων των οικισμών για να είναι οικοδομήσιμα πρέπει να έχουν κοινόχρηστο χώρο πλάτους δύο (2) μέτρων μέχρι τον άξονα του κοινοχρήστου χώρου εξαιρέσει των τμημάτων που καταλαμβάνονται από οικοδομές, σύμφωνα με την παράγραφο 1 του άρθρου 6 του από 24.4.85 Π.Δ. «τρόπος καθορισμού ορίων οικισμών κλπ» όπως τροποποιήθηκε και αναλυτικά:

1) ΠΕΡΙΓΙΑΛΙ:

α) Δρόμος από Πασσά - Δημ. Σχολείο Περιγιαλίου και διαπλάτυνση.

β) Κοιν. δρόμος από εκκλησία μέχρι αλώνι «μπέτση» και από αλώνι «μπέτση» μέχρι Δημοτικό Σχολείο.

γ) Δρόμος από παραχώρηση Π. Αραβανή μέχρι δρόμο πασά Περιγιάλι.

δ) Δρόμος προς λιμάνι.

ε) Δρόμος προς θάλασσα από επαρχιακό δρόμο Λευκάδας Νυδριού στα σύνορα ιδιοκτησίας Πέτρου Καλύβα και Βασιλείου Θειακού.

στ) Δρόμος προς θάλασσα από επαρχιακό δρόμο Λευκάδας Νυδριού στα σύνορα ιδιοκτησίας Αριστοτέλη Καρτάνου και Κων/νου Καρτάνου.

ζ) Δρόμος από επαρχιακό δρόμο Λευκάδας Νυδριού προς θάλλασα πλησίον της οικείας Νικολάου Καλύβα.

η) Δρόμος από επαρχιακό δρόμο Λευκάδας Νυδριού προς Πινακούλια (από οικία Δημ. Καρτάνου).

2) ΕΠΙΣΚΟΠΗΣ ΚΑΛΑΜΟΥ:

Όλοι οι υπάρχοντες δρόμοι του οικισμού.

3) ΣΥΒΒΟΤΩΝ ΕΥΓΗΡΟΥ:

α) Από κάτω από το σπίτι του Δημ. Φατούρου μέχρι την εκκλησία του Αγίου Σώστη.

β) Τμήμα του δρόμου από το σπίτι του Σπύρου Δελαπόρτα μέχρι το σπίτι του Δημ. Σ. Φατούρου.

γ) Δρόμος από τη θέση ΜΑΡΜΑΡΑ προ θέση ΓΥΑΛΙ για το τμήμα του δρόμου που βρίσκεται εντός του οικισμού.

δ) Δρόμος από την αποθήκη των Αφών Γεωργίου Φατούρου προς το σπίτι του Ηρακλή Φατούρου και

ε) Δρόμος από το σπίτι του Φιλίππου Δελαπόρτα του Ιωάννη προς το σπίτι του Δημ. Σ. Φατούρου.

Η απόφαση αυτή να δημοσιευθεί στην Εφημερίδα της Κυβερνήσεως.

Λευκάδα, Μάρτης 1989

Η Νομάρχης

ΒΑΣΙΛΙΚΗ ΚΑΡΑΜΠΑ - ΤΣΙΜΠΙΔΑ

ΑΝΑΚΟΙΝΩΣΕΙΣ

(12)

Παρακατάθεση αποζημίωσης ακινήτων για διάνοιξη Δημοτικού δρόμου στο Δήμο Μουζακίου Νομού Καρδίτσας.

Ο ΔΗΜΑΡΧΟΣ ΜΟΥΖΑΚΙΟΥ

Με τη 14737/1989 πράξη του Συμβολαιογράφου Μουζακίου Γεωργίου Ζιώγα, έγινε κατάθεση των αριθ. 1847, 1848, 1849, 1850, 1851, 1852, 1853, 1854, 1855, 1856 και 1857/11.5.89 γραμματίων συστάσεως παρακαταθήκης του Γραφείου Παρ/κων Δημοσίου Ταμείου Μουζακίου, συνολικού ποσού δρχ. 930.460 για λογαριασμό των αναγνωρισθησομένων δικαιούχων προς αποζημίωση εκτάσεων για τη διάνοιξη Δημοτικού δρόμου, σύμφωνα με το σχέδιο πόλεως κατόπιν της αριθ. 2/1988 πράξη αναλογισμού υποχρεώσεων τακτοποίησης και ρυμοτομίας του τμήματος Πολεοδομίας Καρδίτσας της τιμής μονάδας καθορισθείσης με την αριθμ. 687/1988 απόφαση του Μονομελούς Πρωτοδικείου Καρδίτσας.

Η απόφαση αυτή να δημοσιευθεί στην Εφημερίδα της Κυβερνήσεως.

Μουζάκι, 12 Μαΐου 1989

ο Δήμαρχος

ΑΛΕΞ. ΠΑΠΑΠΟΣΤΟΛΟΥ